


Commune de Lanester

La Colline de Kergreis

PLAN DE VENTE



LOT 21

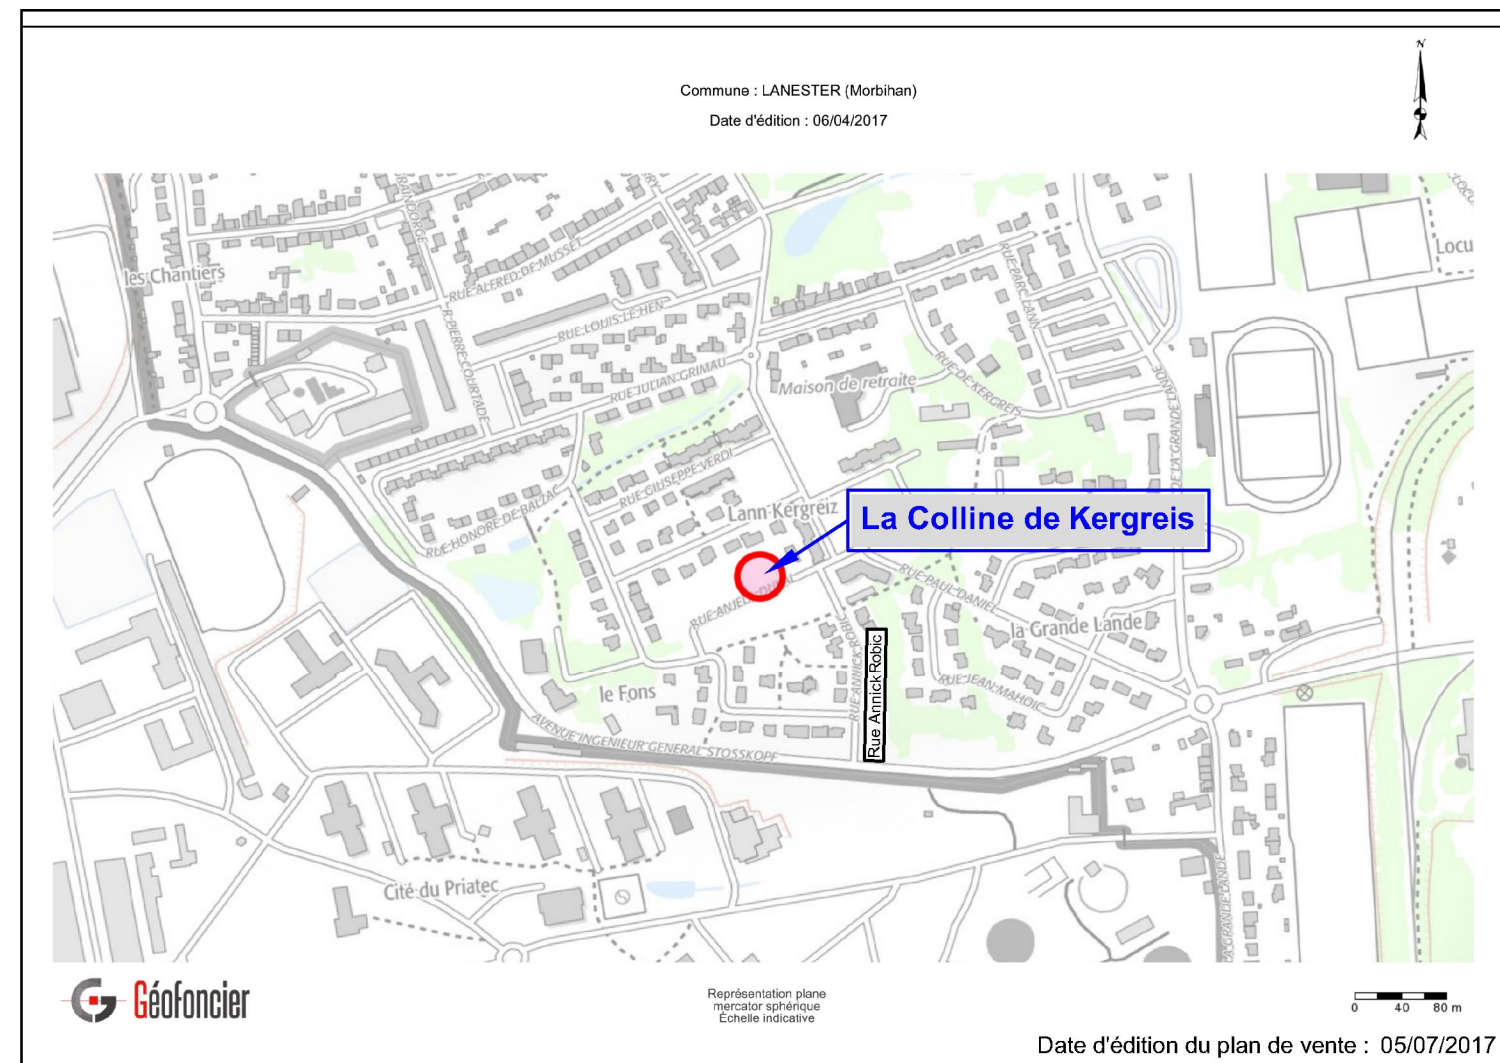

LB HABITAT TEL : 02 97 64 59 96
21 rue Jules Legrand CS 70735 56107 LORIENT CEDEX

LE LOGIS BRETON TEL : 02 97 21 47 28
15, Bd du général Leclerc 56100 Lorient

**MAITRES
D'OUVRAGE**

Quarta TEL : 02.51.75.65.75
1 rue Camille Claudel - CS 60031 - 56891 Plescop cedex
quarta@Plescop.fr

TEL : 02.97.21.06.21
quarta@lorient.fr

**MAITRE
D'OEUVRE**

Quarta
30 Rue de la Belle Fontaine - 56100 Lorient

quarta@lorient.fr

**GEOMETRES
EXPERTS**

